

Version	Verfasser			Bemerkungen	Format	Plan Nummer
	Datum	Name	Visum			
0	03.11.23	Ija	brk		30x42	31 - 001
A						
B						
C						
D						



Projektieren und Realisieren


Bearbeitungsstufe: **Vorprojekt**
 Gemeinde: **Schwerzenbach**
 Strasse: **Fällanden-/ Dorf-/ Bahnhofstrasse**
 Strecke: **Fällanden- bis Bahnhofstrasse**
 km / Bauwerk: **10.720 bis 11.680**
 Vorhaben: **Betriebs- und Gestaltungskonzept Ortsdurchfahrt Schwerzenbach**

Übersicht 1:5000

Projekt Nummer: **84S-81250**

Projektverfasser

J AUSLIN STEBLER
 personalized engineering
 JAUSLIN STEBLER AG
 8048 Zürich
 Flüelastrasse 7
 Telefon +41 43 244 30 40
 www.jauslinstebler.ch

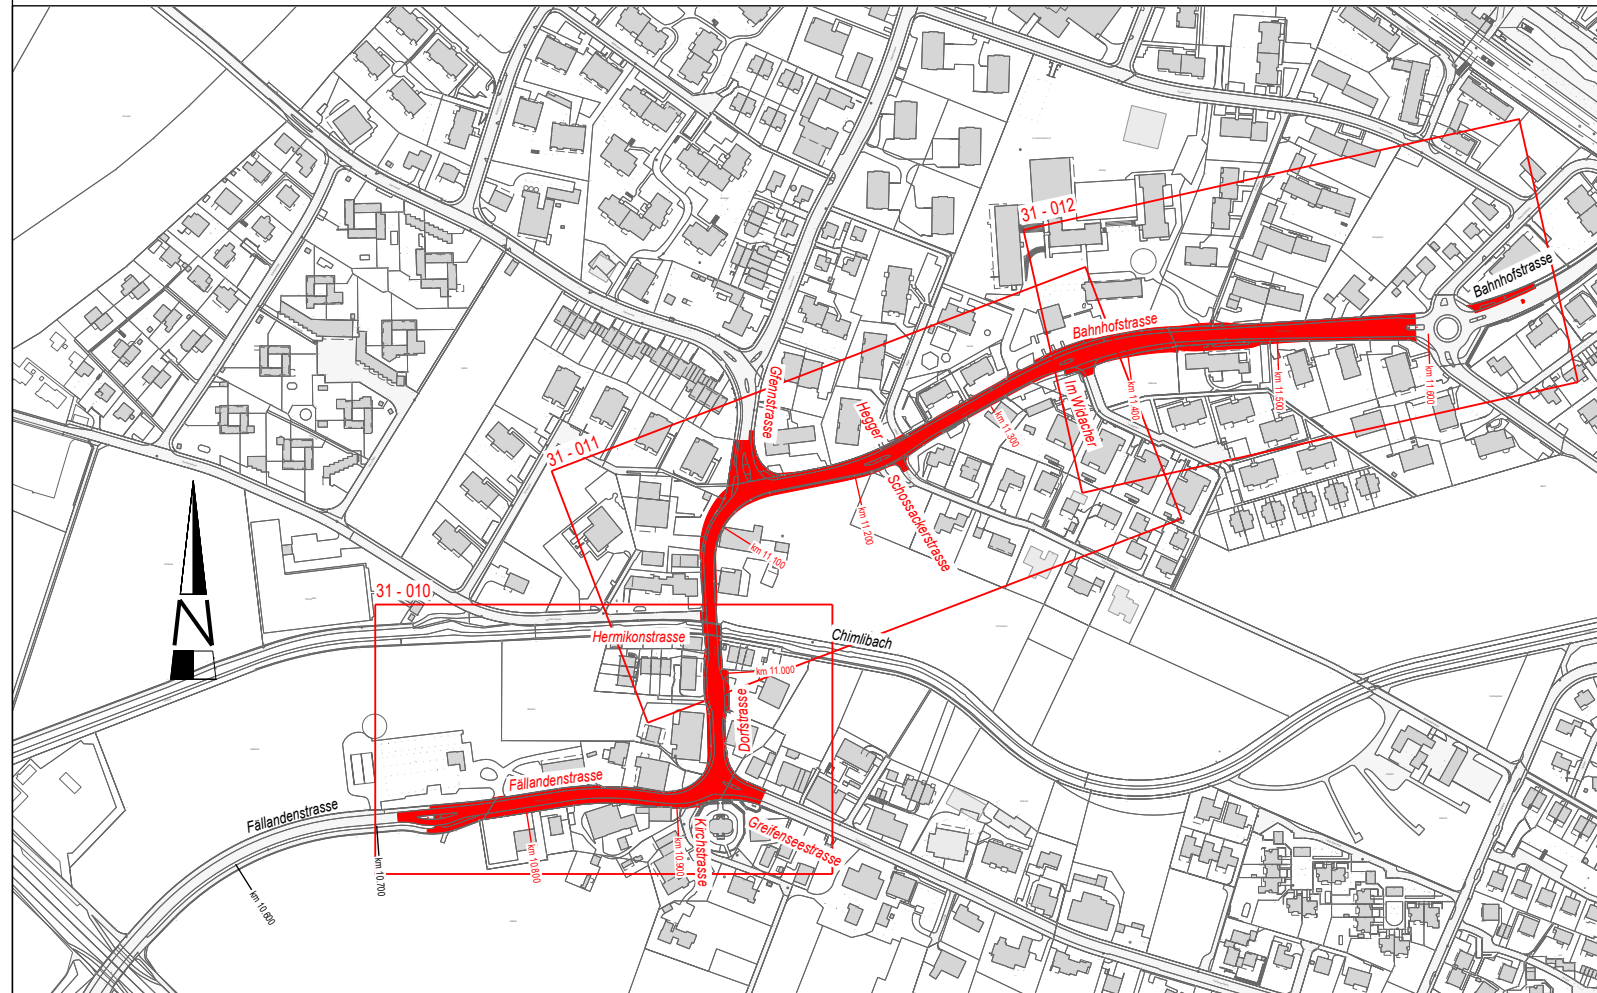

Änderungsindex

Index	Revisionen:	Gez.	Gepr.	Vis.	Datum:
A					
B					
C					