6

Version	Datum	Name	Datum	Bemerkungen	Format	Plan Nummer
0	24.11.20	Tw	Mrk		A4x210	Proj.-Nr. JE-TG0006.01 - 01 - 0111
A						
B						
C						
D						

Kanton Zürich
Baudirektion
Tiefbauamt

Projektierung und Realisierung

Bearbeitungsstufe: **Vorprojekt**
Gemeinde: **Schwerzenbach**
Strasse: **Fällanden/ Dorf/ Bahnhofstrasse**
Strecke: **Fällanden bis Bahnhofstrasse**
km / Bauwerk: **10.720 bis 11.480**
Vorhaben: **Betriebs- und Gestaltungskonzept Ortsdurchfahrt Schwerzenbach**

Situation 1200

Oberflächenplan Teil 2

Projekt Nummer: **848-81250**

Projektverfasser

AUSLIN STEBLER
Ingenieure und Planer AG

Andreas-Ambühl-str
8152 Glattbrugg
Telefon 044 809 30 80
www.auslinstebler.ch

Strassen TS

Deckschicht	AC 8 H PmB 45/80-80	30 mm
Binderschicht	AC EME 22C1 PmB 25/55-80	80 mm
Tragschicht	AC T 22 H PmB 45/80-65	100 mm
Fundationsschicht	UG 0/45, OCB5	600 mm
Total		820 mm

Fahrbahn Brücke

Deckschicht	MA 8 H LA, PmB 25/55-65 abgedreht	30 mm
Binderschicht	MA 11 H, PmB 25/55-65	35 mm
Schutzschicht	MA 11 H, PmB 25/55-65	35 mm
Abdichtung PBD		5 mm
Hessenteppich		
Kratzspachtelung		
Total		105 mm

Gehweg Brücke

Deckschicht	MA 8 H oder N LA, PmB 25/55-65 abgedreht	30 mm
Schutzschicht	MA 11 H oder N, PmB 25/55-65	35 mm
Abdichtung PBD		5 mm
Hessenteppich		
Kratzspachtelung		
Total		70 mm

Gehweg

Deckschicht	AC 8 N 70/100	25 mm
Tragschicht	AC T 16 N 70/100	50 mm
Fundationsschicht	UG 0/45, OCB5	400 mm
Total		475 mm

Velowg

Deckschicht	AC 8 N 70/100	25 mm
Tragschicht	AC T 16 N 70/100	50 mm
Fundationsschicht	UG 0/45, OCB5	450 mm
Total		525 mm

Gehweg, Velowg Überfahrten

Deckschicht	AC 8 N 70/100	25 mm
Tragschicht	AC T 22 N 70/100	75 mm
Fundationsschicht	UG 0/45, OCB5	500 mm
Total		600 mm

Anpassungsbereich Vorplätze, Zufahrtsstrasse, etc.(Belag, Pflästerung, etc.)

Baum - Bilanz	Bestehend	Fallen	Pflanzen	Bilanz	Differenz
Bäume	20	19	31	32	+ 12

Änderungsindex

Index	Revisionen	Gez.	Gepr.	Vis.	Datum
A					
B					
C					

K:\CAD\Auto\T0006\01 Tbh. Schwerzenbach\01_Vorprojekt\05_Plan\Situation_01 1 2020.dwg

Legende

Randstein abgesenkt
Fussgängerübergang

Randstein abgesenkt
Gehweg/Velofahrer

TSA Norm 011
Fahrbahn Fussweg

TSA Norm 012a
Fahrbahn Kanal Fussweg

TSA Norm 012b
Fahrbahn Kanal Fussweg

TSA Norm 013
Fahrbahn Kanal Fussweg

TSA Norm 021
Fahrbahn Kanal Fussweg

TSA Norm 022
Fahrbahn Kanal Fussweg

TSA Norm 023
Fahrbahn Fussweg

TSA Norm 022
Fahrbahn Fussweg

TSA Norm 038
Fahrbahn Fussweg

bestehend:
best. Belagsgrenze
best. Bauline
best. Strassenachse
best. Kantonsbahn

Baum
Baum fällen

best. Beleuchtung

projektiert:
proj. Belagsgrenze
proj. Grabenkante
proj. Strassenachse
proj. Kontrollschacht
proj. Schieber
proj. Kabelschacht

proj. Beleuchtung

Mikrometer - "Pfosten"

Zirkpunkt

Grünfläche

Pflästerung

vorübergehende Beanspruchung / Anpassungsbereich

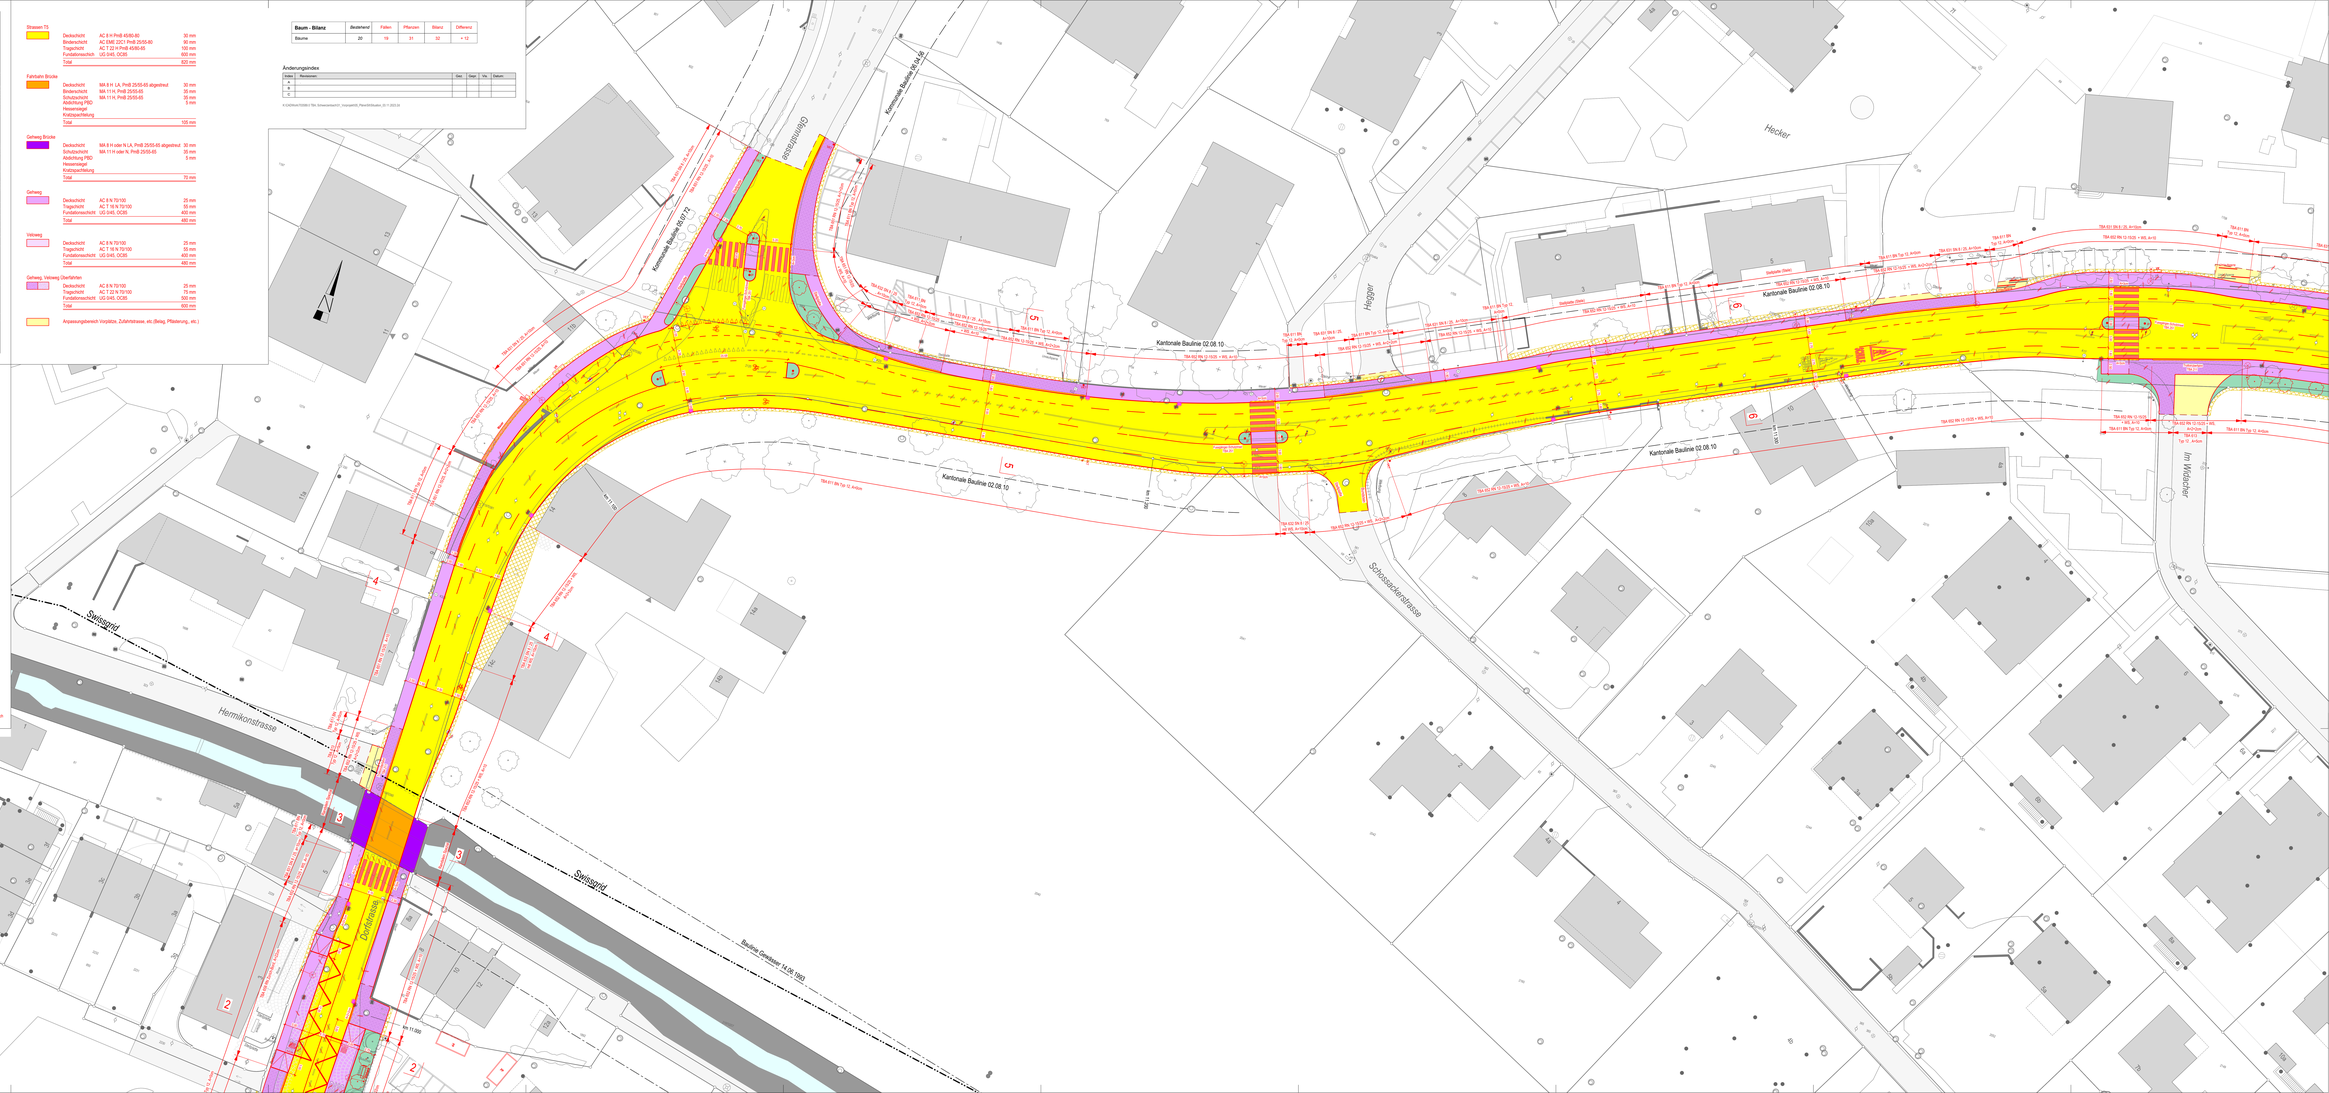
Ortsstrasse
Kantonale Bauline 02.08.10
Kantonale Bauline 02.08.10
Kantonale Bauline 02.08.10
Kantonale Bauline 02.08.10
Hecker
Hegger
Im Wälacher
Schossackenstrasse
Hermonstrasse
Swissgrid
Swissgrid
Dorfstrasse
Baulinie Gesetzes 14.06.1963
Gehweg Steg
Gehweg Steg
Gehweg Steg