9

Version	Verfasser Datum	Name	Visum	Bemerkungen	Format	Plan Nummer
0	03.11.23	ba	bra		90x168	Proj.-Nr. JS 703569.0 31 - 101
A						
B						
C						
D						

Kanton Zürich
Baudirektion
Tiefbauamt

Projektieren und Realisieren

Bearbeitungsstufe: **Vorprojekt**
Gemeinde: **Schwerzenbach**
Strasse: **Fällanden- / Dorf- / Bahnhofstrasse**
Strecke: **Fällanden- bis Bahnhofstrasse**
km / Bauwerk: **10.720 bis 11.680**
Vorhaben: **Betriebs- und Gestaltungskonzept Ortsdurchfahrt Schwerzenbach**

Landerwerbsplan 1:200

Teil 1

Projekt Nummer: **845-81250**

Projektverfasser

AUSLIN STEBLER
ZUSTÄNDIGE INGENIEURE
Telefon +41 43 266 50 40
www.auslinstebler.ch

Legende:

Ordnungsnummer
Ordnungsnummer
Art Nummer
Bauwerkstyp

Landabtretung
Vorübergehende Beanspruchung
Wegfolge Landerstellung
Perimeter - Parzellengrenze

Änderungsindex

Index	Revisionen	Ged.	Gepr.	Vis.	Datum:
A					
B					
C					
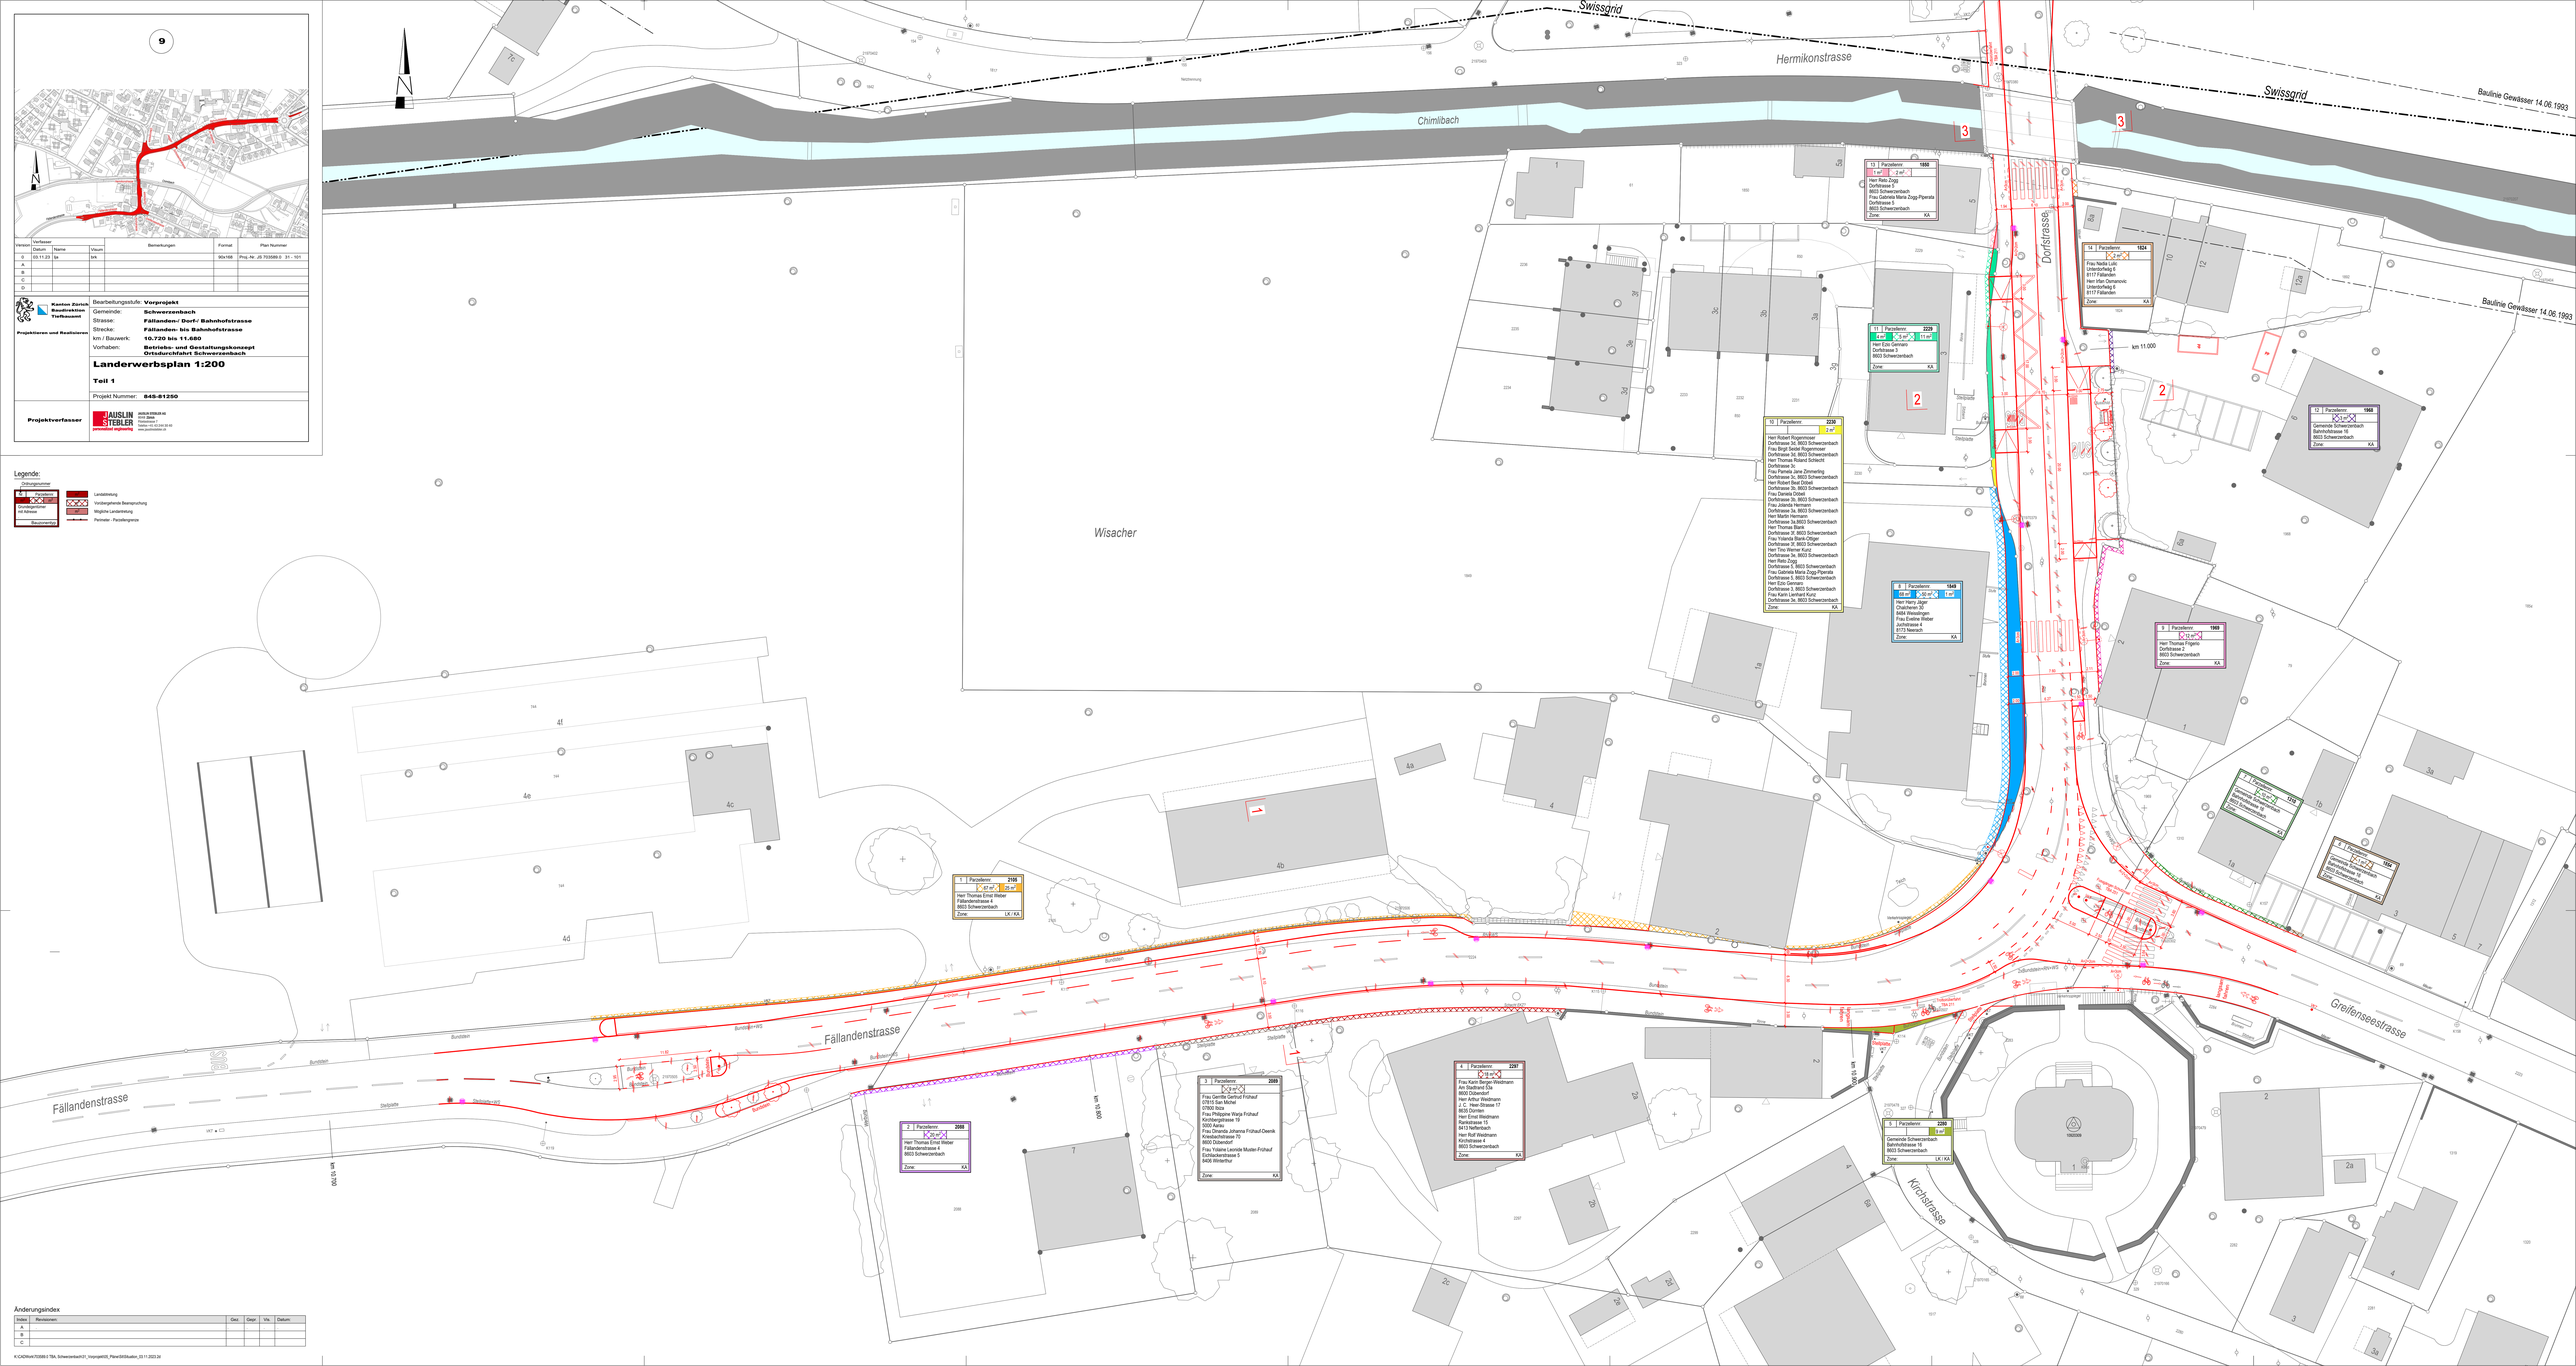
K:\CADWork\703569.0 TBA, Schwerzenbach\31_Vorprojekt\05_Plane\SHS\Auslin_03.11.2023.2d