14

Index	Änderungen						
	Datum	Name	Visum	Bemerkungen	Format	Plan Nummer	
A	24.11.21	Tw	Wh		84x118	Proj.-Nr. JE.TG0006.01	31 / 061
B							
C							
D							

Kanton Zürich
Baudirektion
Tiefbauamt

Projektierenden und Bauherren

Projektverfasser

AUSLIN STEBLER
AMBERG GMBH

AUSLIN STEBLER AG
Zürich Basel
Tiefbauamt
Tel. +41 44 204 30 30
www.auslinstebler.ch

Bearbeitungsstufe: **Vorprojekt**
Gemeinde: **Schwerzenbach**
Strasse: **Fällanden/ Dorf/ Bahnhofstrasse**
Strecke: **Fällanden bis Bahnhofstrasse**
km / Bauwerk: **10.720 bis 11.480**
Vorhaben: **Betriebs- und Gestaltungskonzept Ortsdurchfahrt Schwerzenbach**

Signalisations- / Markierungsplan 1:200

Teil 2

Projekt Nummer: **848-81250**

Legende

- bed. Strasse
- bed. Signalisierung
- bed. Markierung gelb
- bed. Markierung weiss
- bed. Beleuchtung
- proj. Strasse
- proj. Signalisierung
- proj. Markierung gelb
- proj. Markierung weiss
- proj. Beleuchtung
- 50 bd.Zustand, Signaltafeln
- 50 bd.Zustand, Signaltafeln aufheben
- 50 neue Signaltafeln
- 50 Ersatz Signale / Anpassung Signalstandort
- 50 bd.Zustand, Gemeindesignaltafeln

Änderungsindex

Index	Revisionen	Gez.	Gepr.	Vis.	Datum
A					
B					
C					
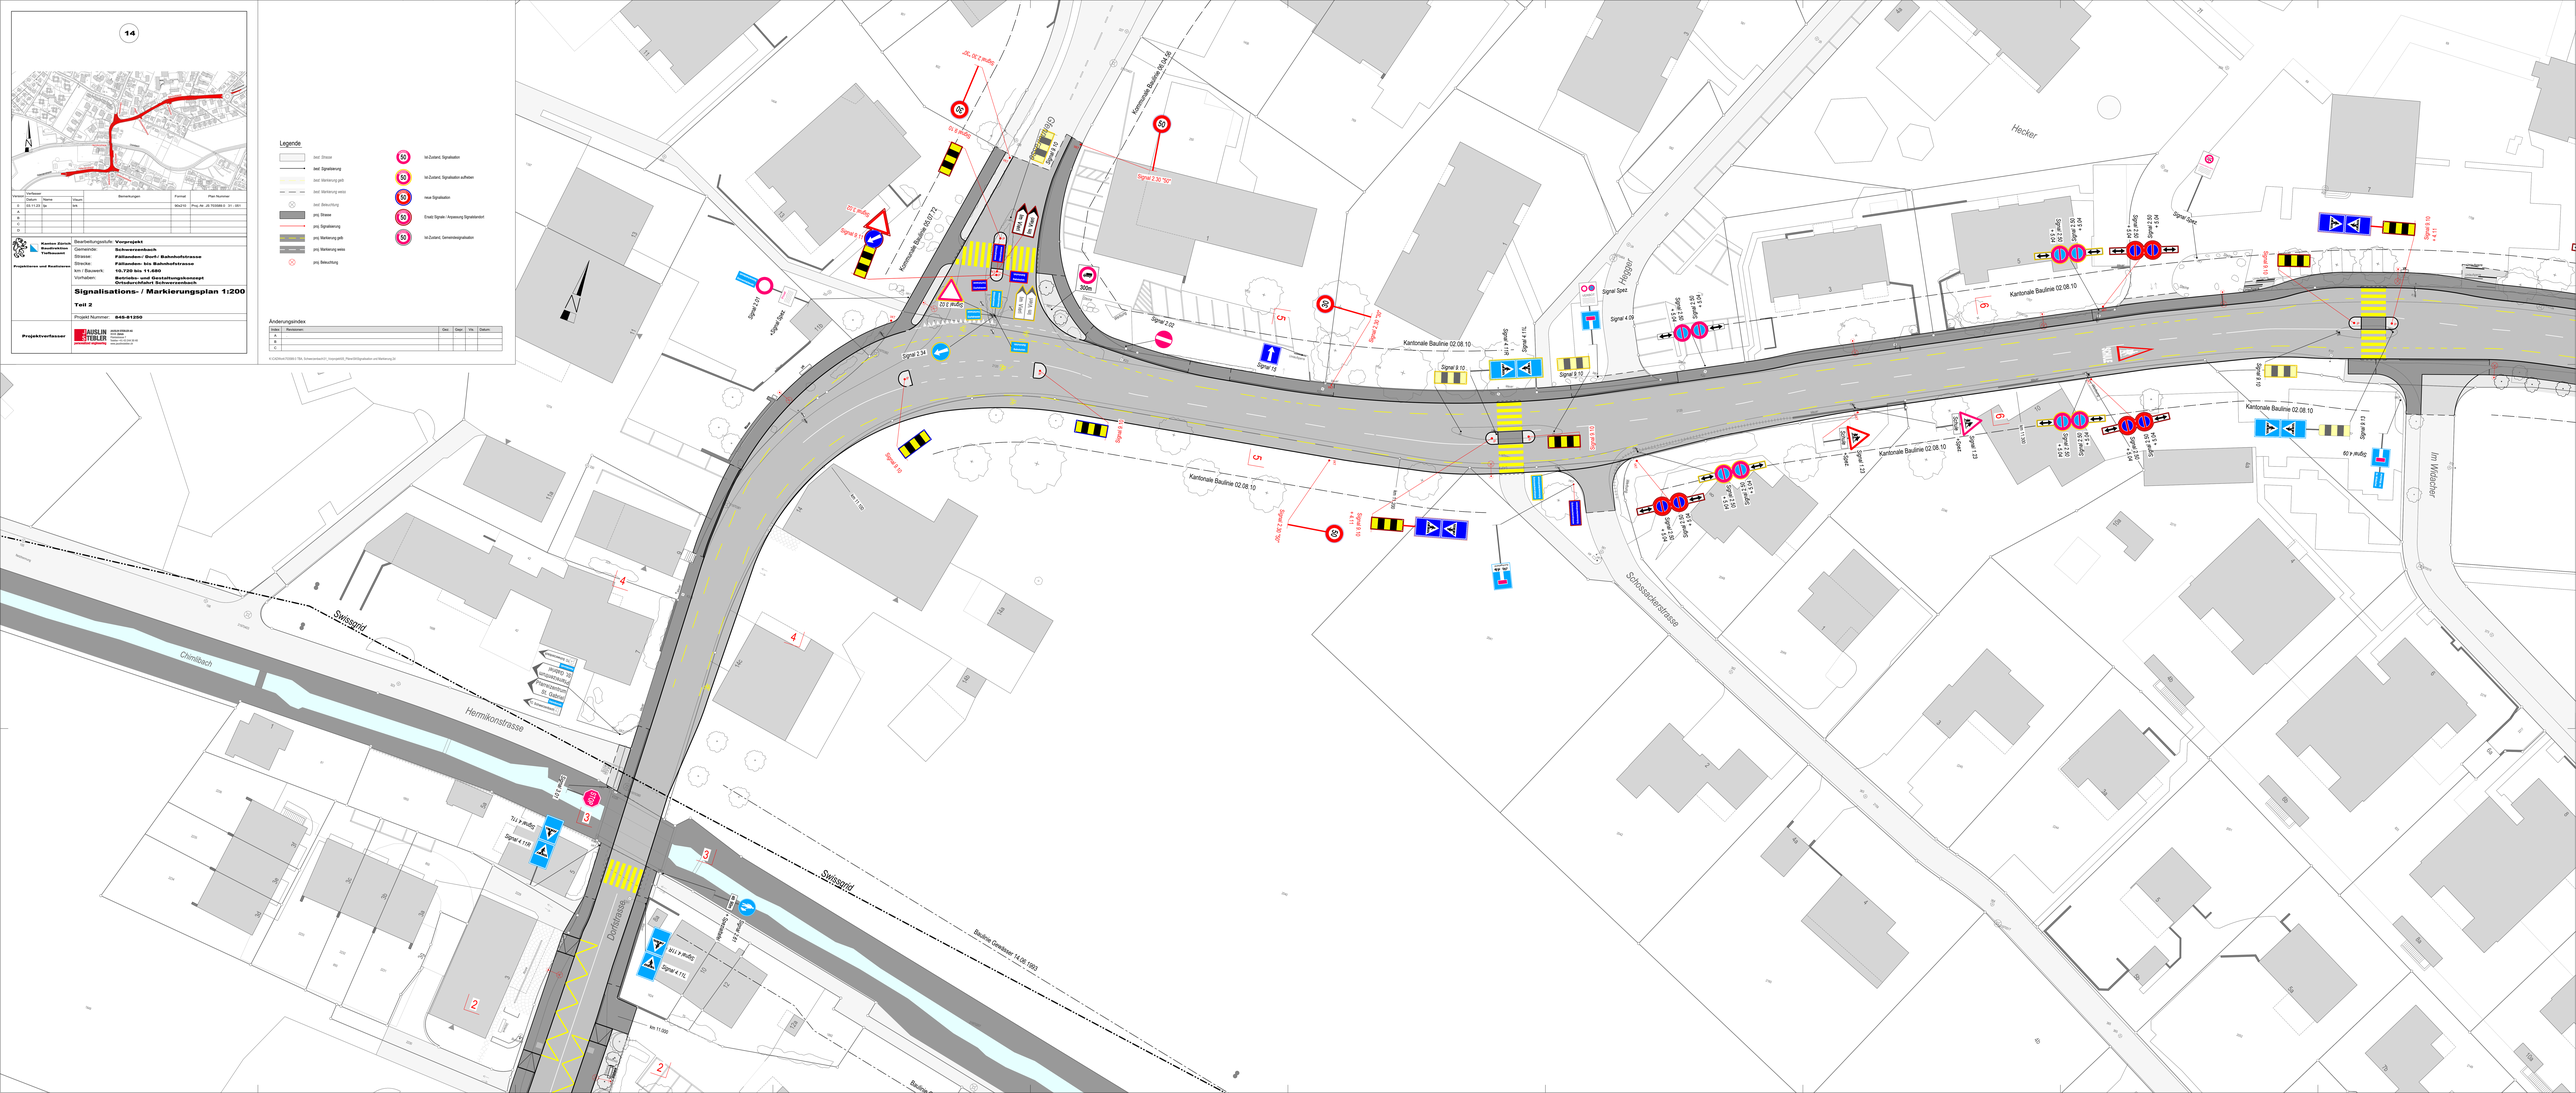
K:\ODAH\70000\1 Tbh. Schwerzenbach\1_Vorprojekt\5_Plan\SIGnalisation und Markierung.dwg