GVG

Gruppenwasserversorgung
Vororte und Glattal

Bauprojekt

Spange Ost

Baltenswil bis Gferch (Volketswil)

Trinkwasser-Transportleitung

Übersichtskarte 1: 25`000

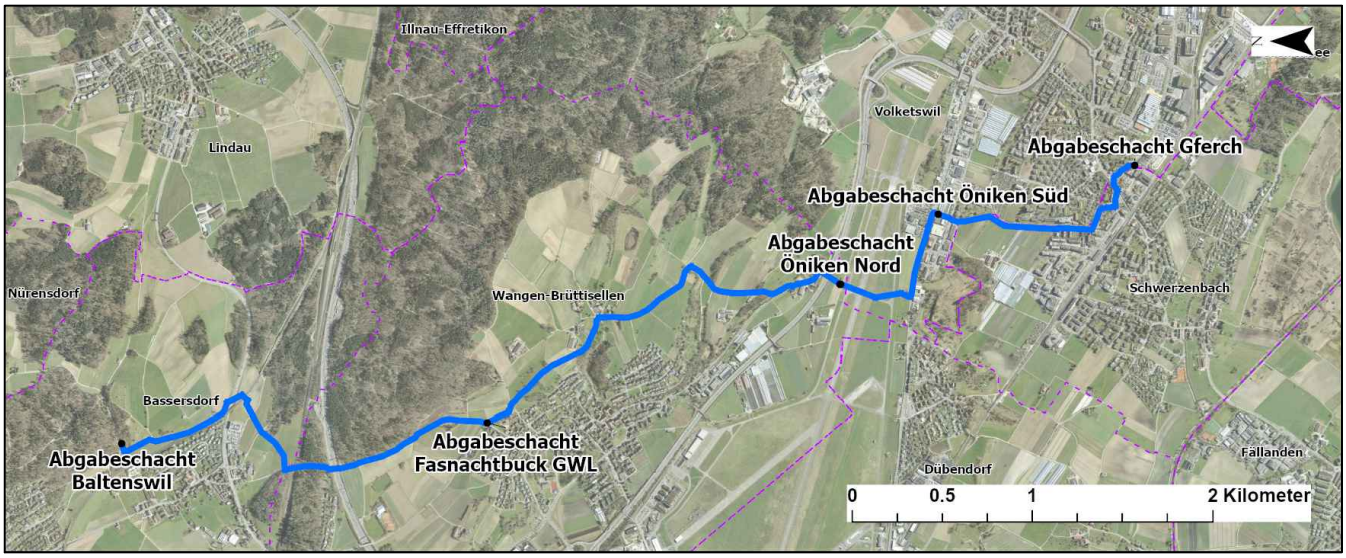

Plan-Nummer	Version: 1.0	
01	Erstellt:	10.08.2026
	Geprüft:	10.08.2026

suisseplan Ingenieure AG
Thurgauerstrasse 60
8050 Zürich
Telefon 058 310 57 00
www.suisseplan.ch

Gossweiler Ingenieure AG
Neuhofstrasse 34
8600 Dübendorf
Telefon 044 802 77 11
www.gossweiler.com

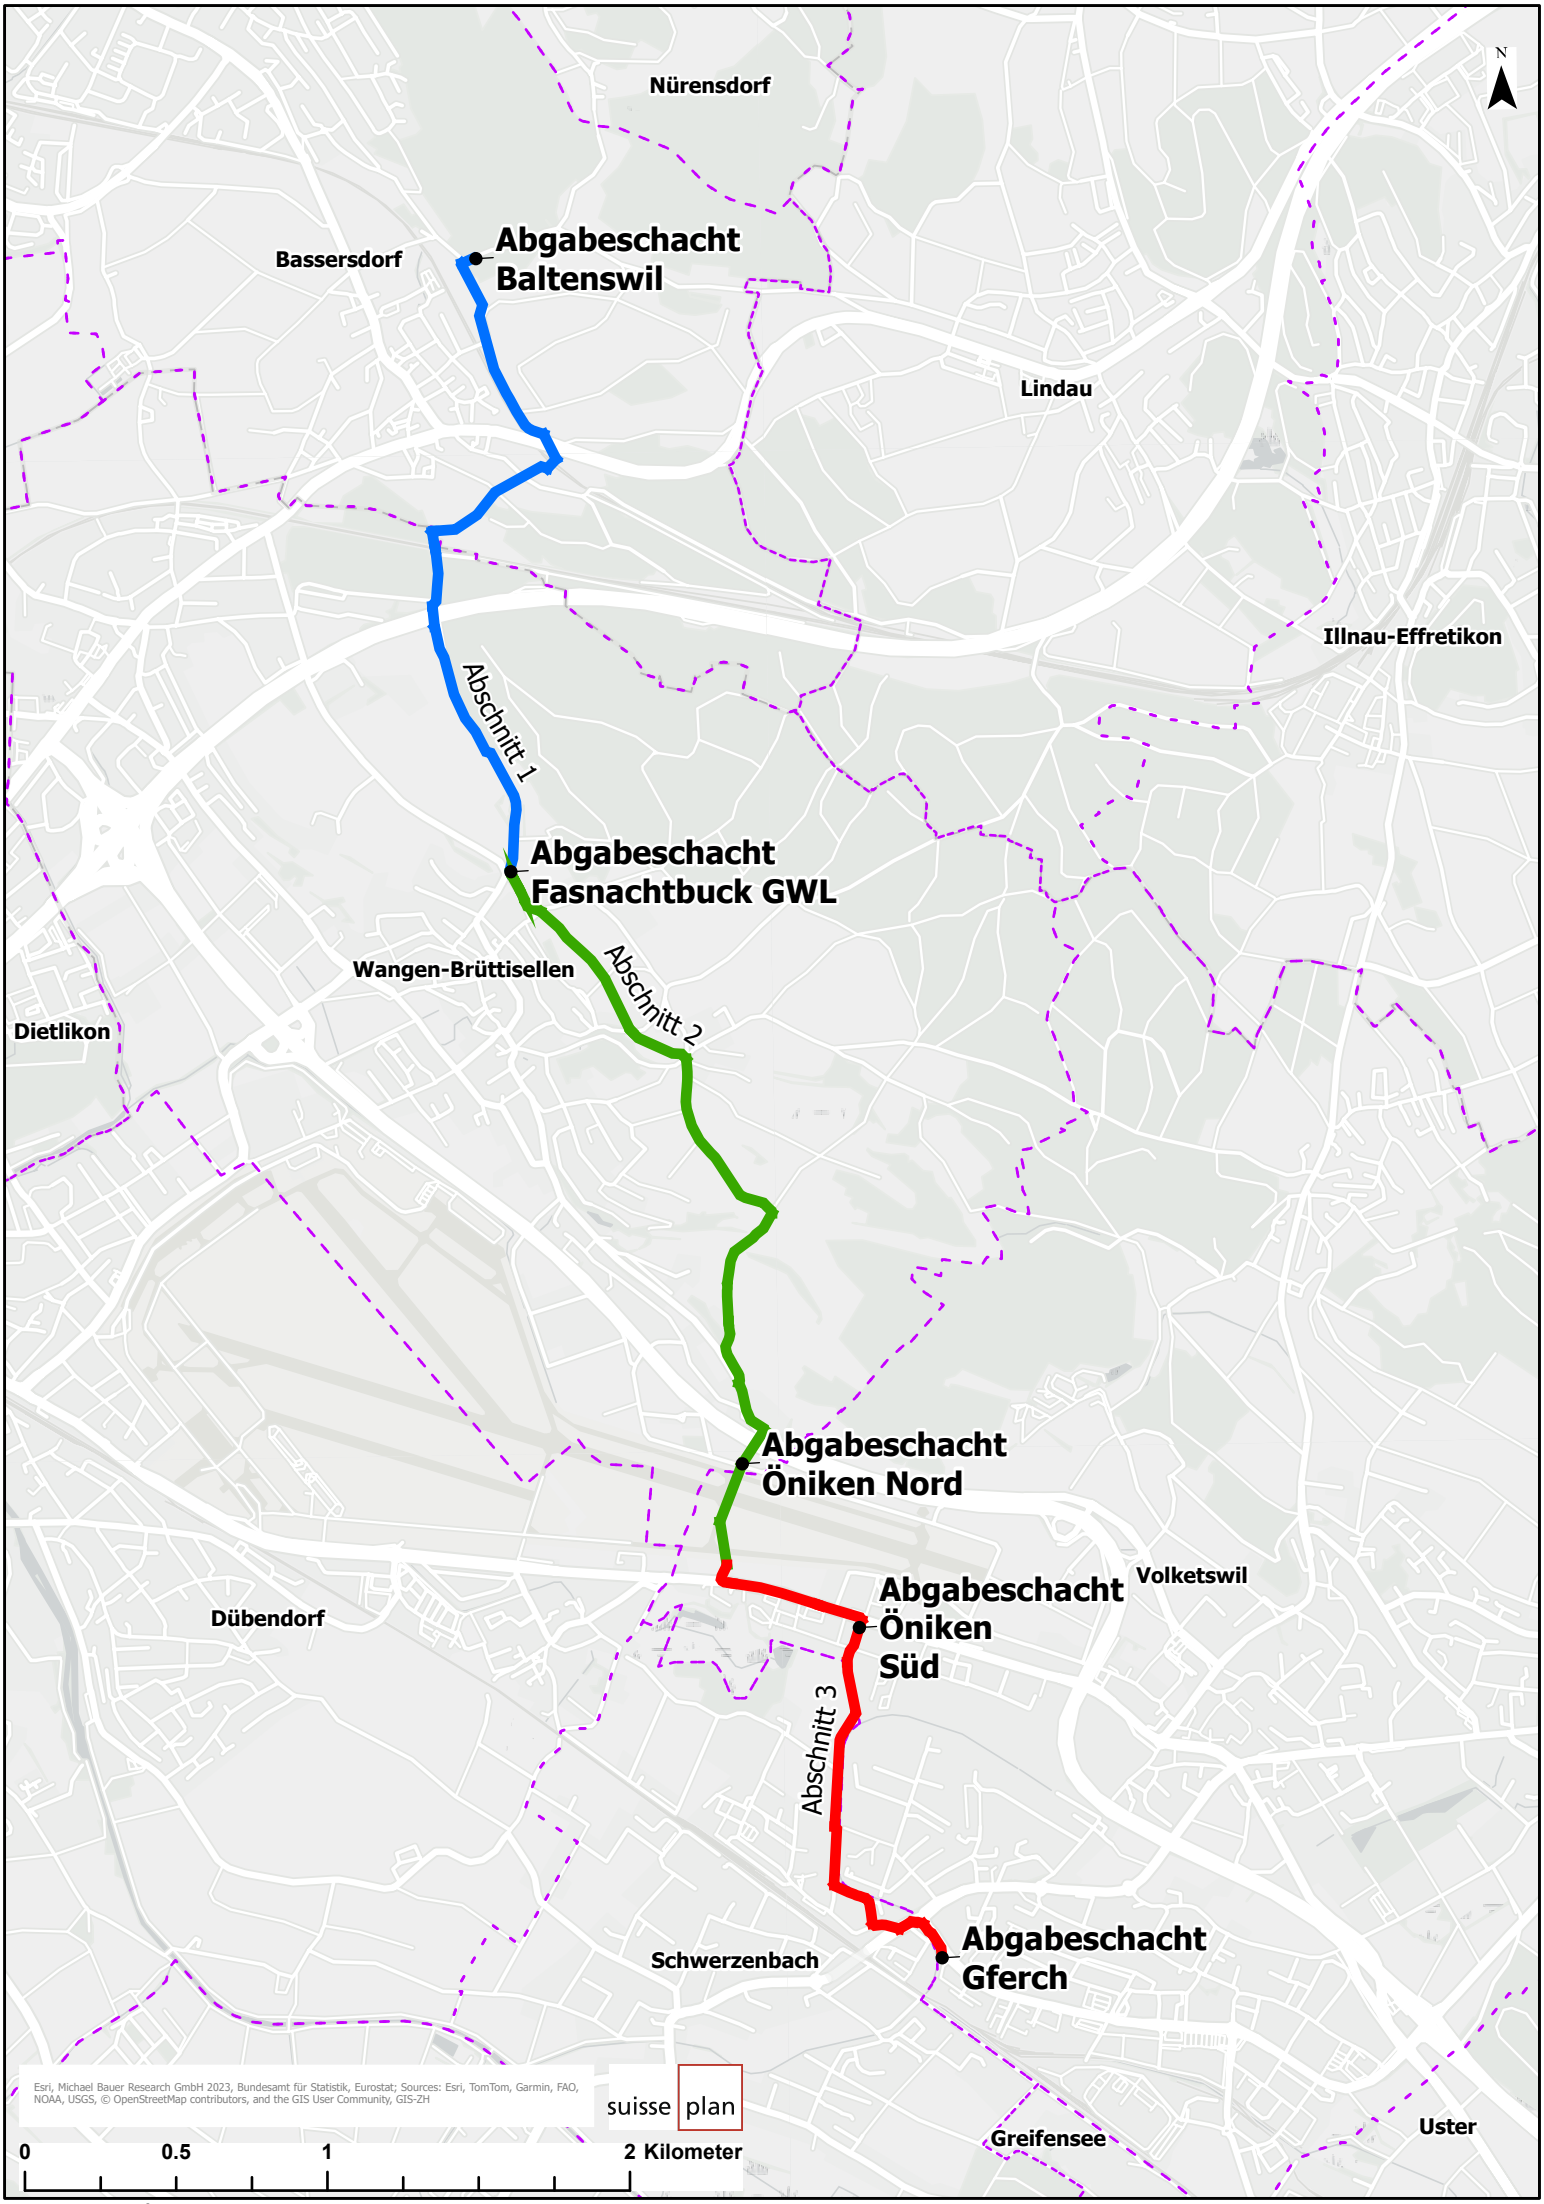

Situation: 1:25'000