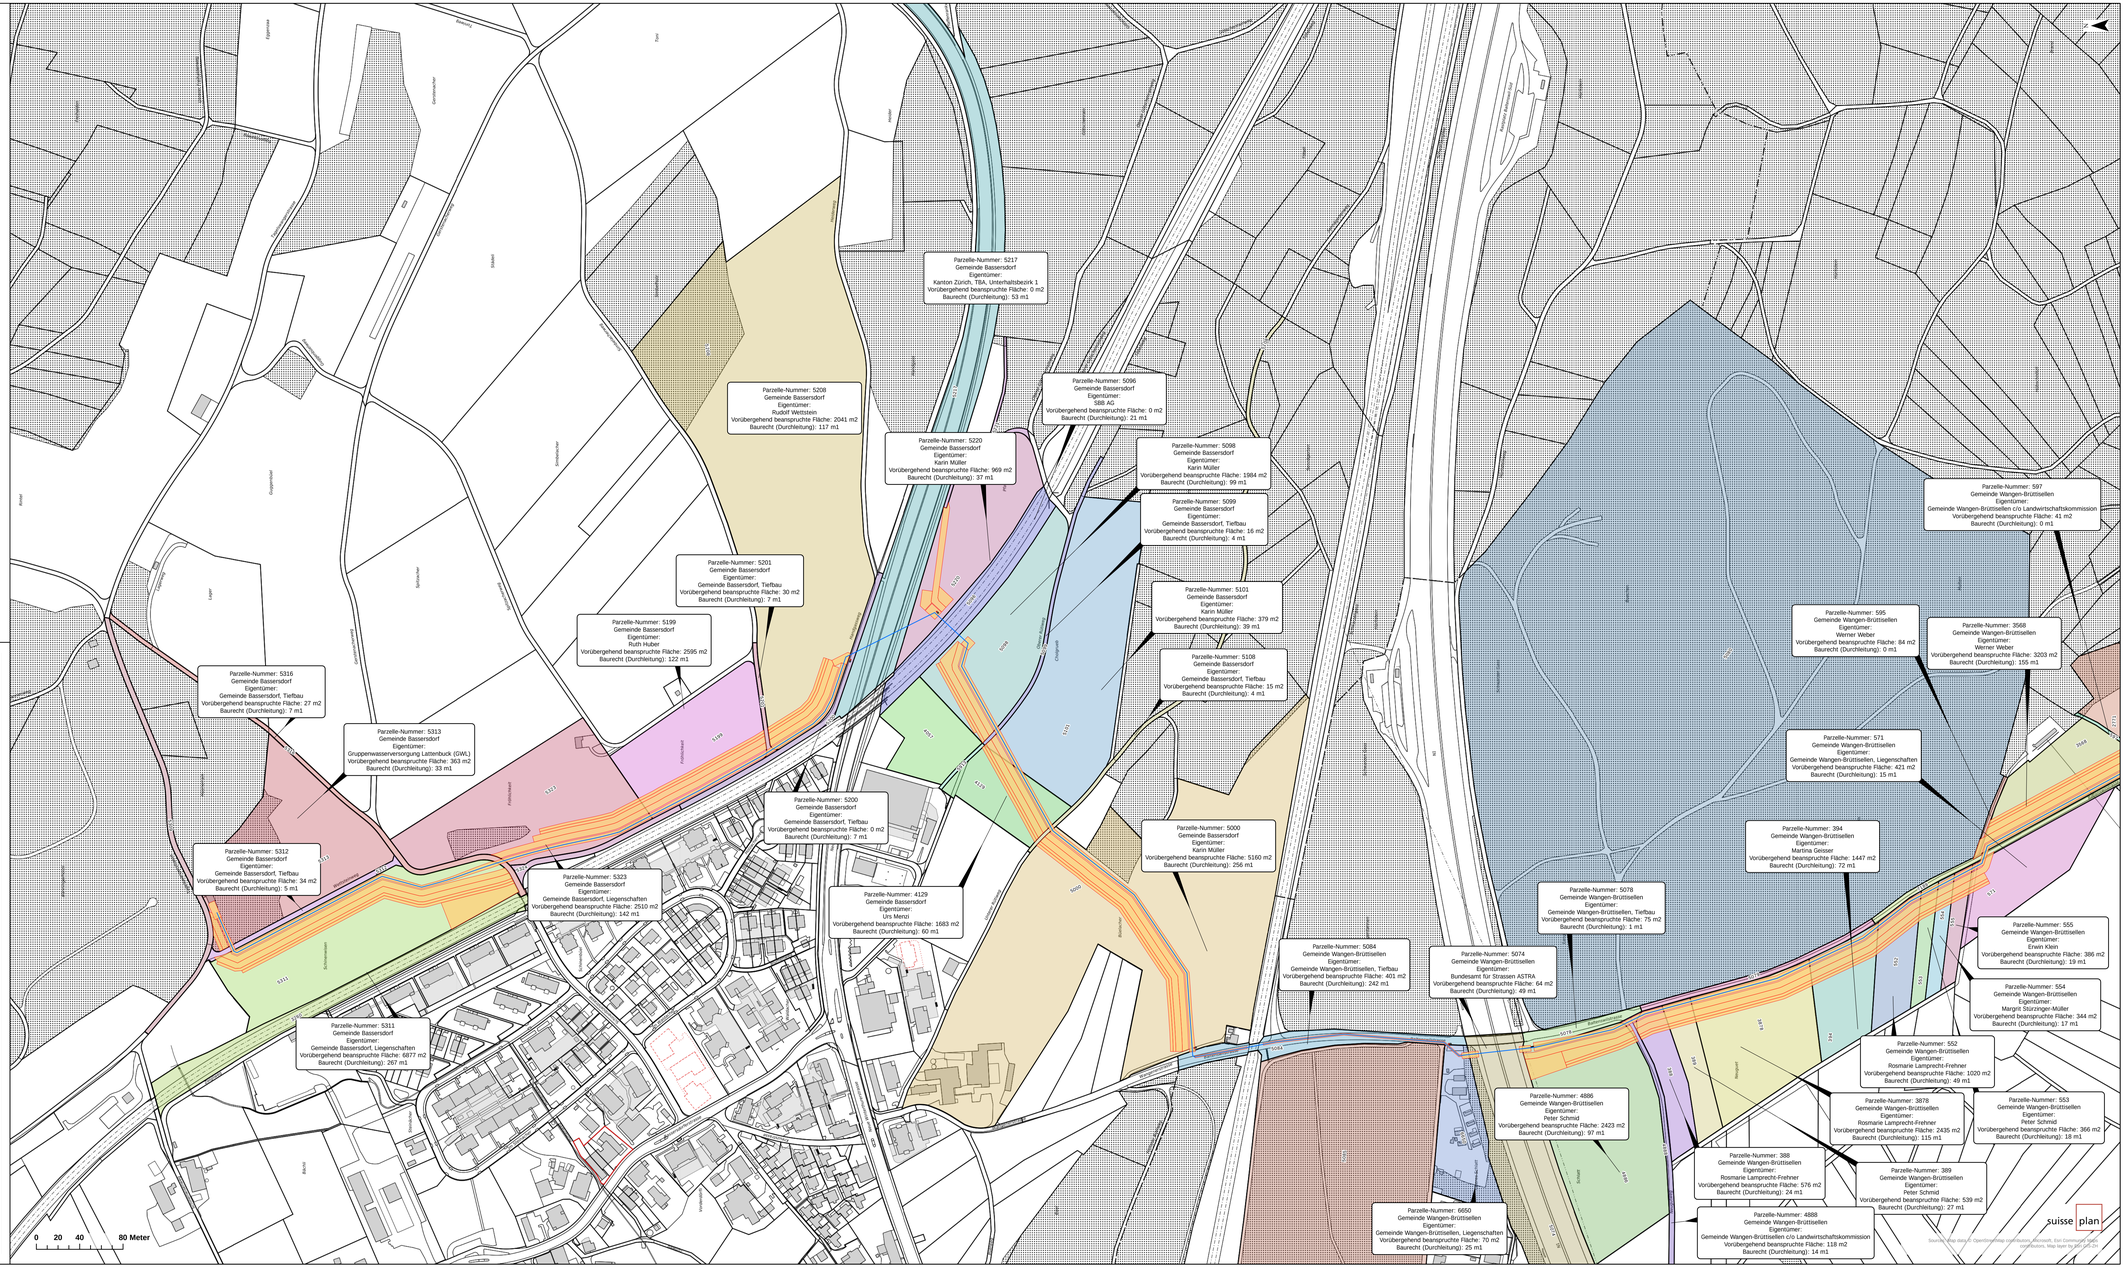

Eigentümerin

GVG

Gruppenwasserversorgung Vororte und Glattal
Industriestrasse 37, 8152 Glattbrugg
Telefon 043 544 86 00, gruppenwasser-gvg.ch

Bauprojekt

Spange Ost

Wasserleitungsbau

Z24637-11 Landerwerbsplan km 10'000 bis 12'208
1:2'000

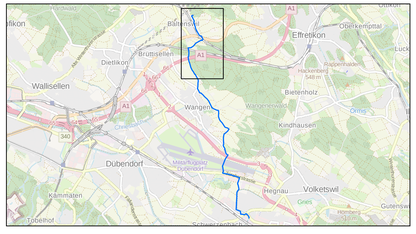

Legende

- Wasserleitung - Rohrblock
- Temporär belegte Fläche

suisse plan
suisseplan Ingenieure AG
Thurgauerstrasse 60
8050 Zürich
Telefon 058 310 57 00
www.suisseplan.ch

Gossweiler
Gossweiler Ingenieure AG
Neuhofstrasse 34
8600 Dübendorf
Telefon 044 802 77 11
www.gossweiler.com

Plan-Nummer	Version: 1.0
1	Format: 1189 x 594
	Planer: Suissesplan
Datum:	Kürzel:
Erstellt: 10.08.2026	AKA
Geprüft: 10.08.2026	TSN